


LEGENDE:

- VERKEHRSFLÄCHEN 1
- VERKEHRSFLÄCHEN 2
- ARBEITZZONEN
- MÖBEL, STAUHAUM, COFFICE, COPY, EDV
- NEBENRÄUME

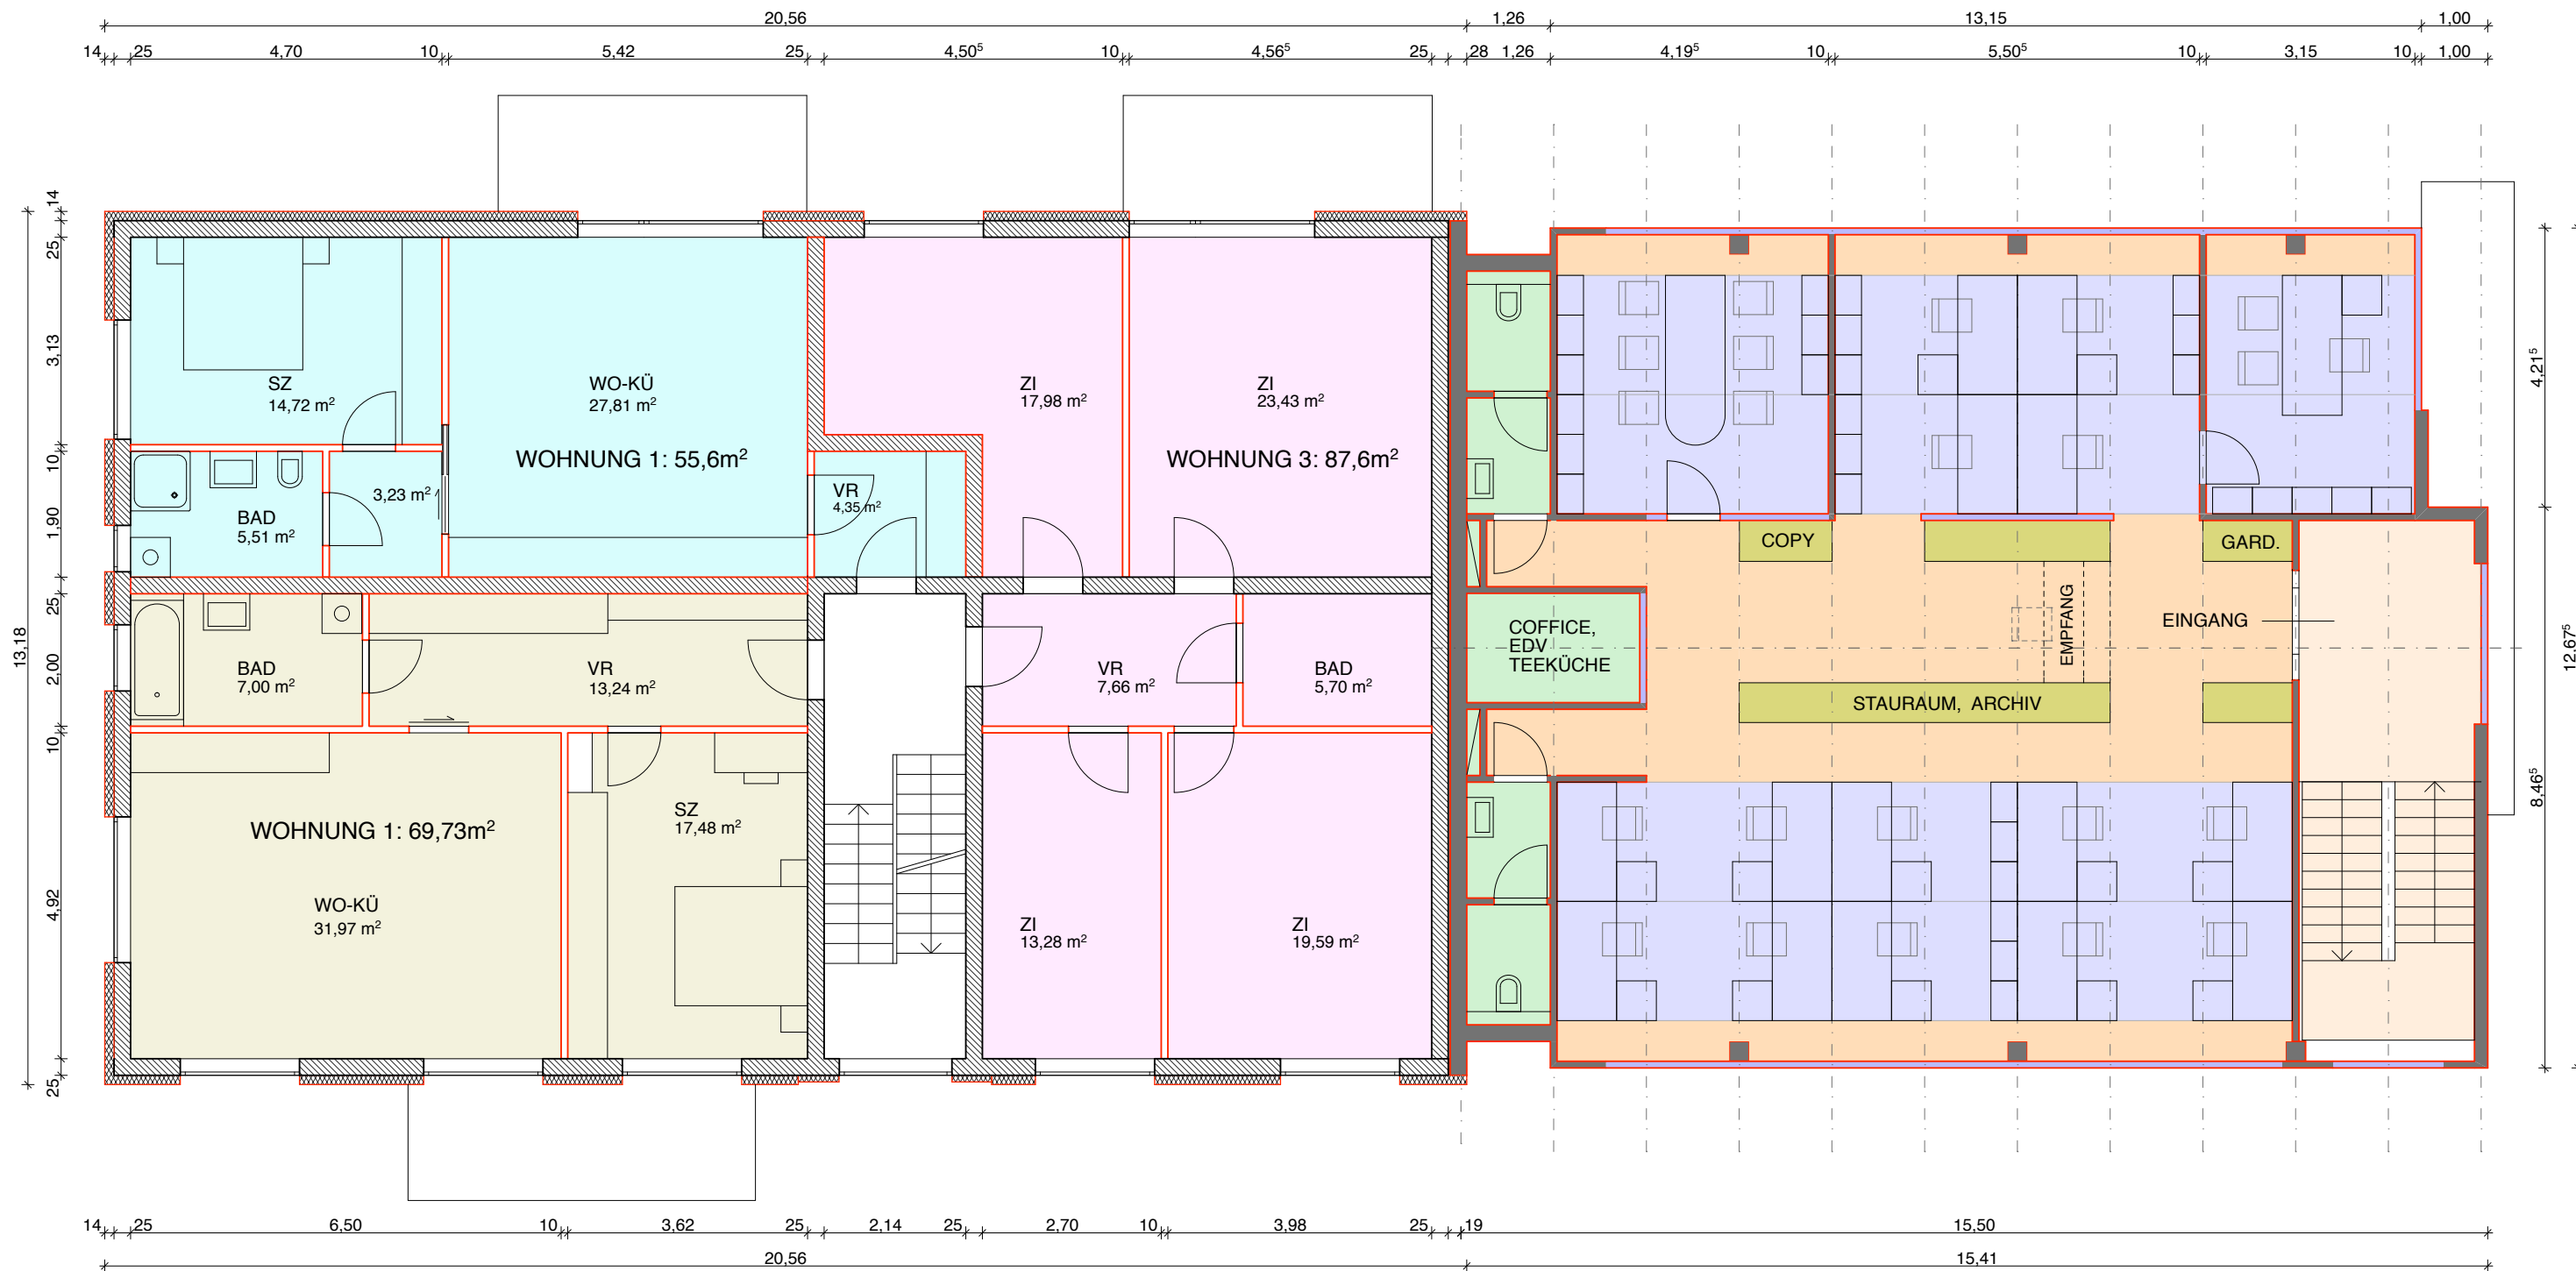

GEZ.	DATUM	GEPR.	DATUM
hm	11.02.2009		

ZEICHNUNGEN URHEBERRECHTLICH GESCHÜTZT. DIESE UNTERLAGEN SIND EIGENTUM VON «BÜRO MIKULA+PARTNER». ÖSTERREICH. JEDE VERWERTUNG, VERVIELFÄLTIGUNG, VERBREITUNG, VERÖFFENTLICHUNG UND VORFÜHRUNG DARF NUR MIT AUSDRÜCKLICHER ZUSTIMMUNG DER EIGENTÜMER ERFOLGEN. ©2009 BÜRO MIKULA+PARTNER.

ÄNDERUNG	NR.	DATUM

DARSTELLUNG	PLAN - NR.
VORENTWURF GRUNDRISS 2.OG. (3 WOHNUNGEN)	231. 02.49 .0