


**LEGENDE:**

- VERKEHRSFLÄCHEN 1
- VERKEHRSFLÄCHEN 2
- ARBEITZONEN
- MÖBEL, STAURAUM, COFFICE, COPY, EDV
- NEBENRÄUME

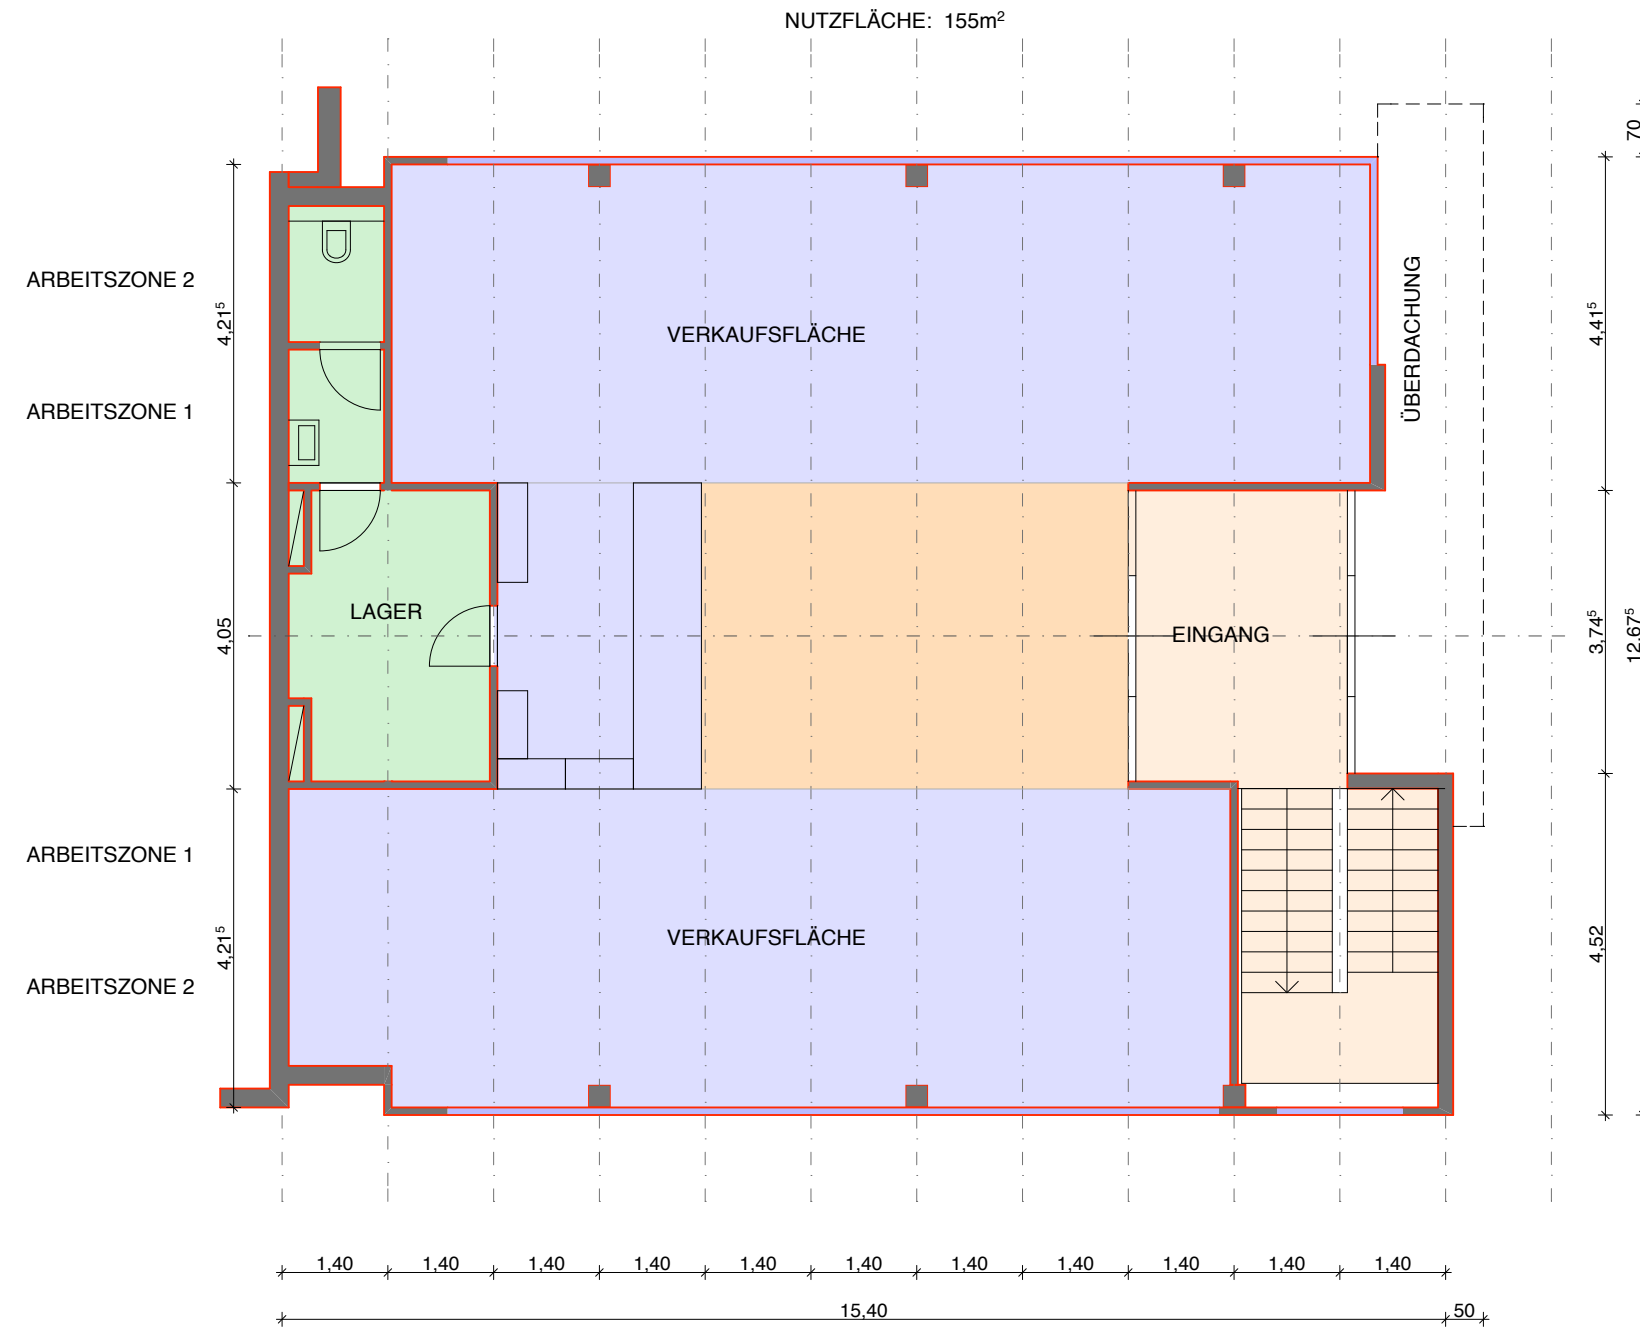

GEZ.	DATUM	GEPR.	DATUM
hm	11.02.2009		

ZEICHNUNGEN URHEBERRECHTLICH GESCHÜTZT. DIESE UNTERLAGEN SIND EIGENTUM VON «BÜRO MIKULA+PARTNER». ÖSTERREICH: JEDE VERWERTUNG, VERVIELFÄLTIGUNG, VERBREITUNG, VERÖFFENTLICHUNG UND VORFÜHRUNG DARF NUR MIT AUSDRÜCKLICHER ZUSTIMMUNG DER EIGENTÜMER ERFOLGEN. ©2009 BÜRO MIKULA+PARTNER.

ÄNDERUNG	NR.	DATUM

<b>DARSTELLUNG</b> VORENTWURF GRUNDRISS EG. (AUSSTELLUNGSFLÄCHE)	<b>PLAN - NR.</b> 231.02.41.0
--	----------------------------------