


LEGENDE:

- VERKEHRSFLÄCHEN 1
- VERKEHRSFLÄCHEN 2
- ARBEITZONEN
- MÖBEL, STAU RAUM, COFFICE, COPY, EDV
- NEBENRÄUME

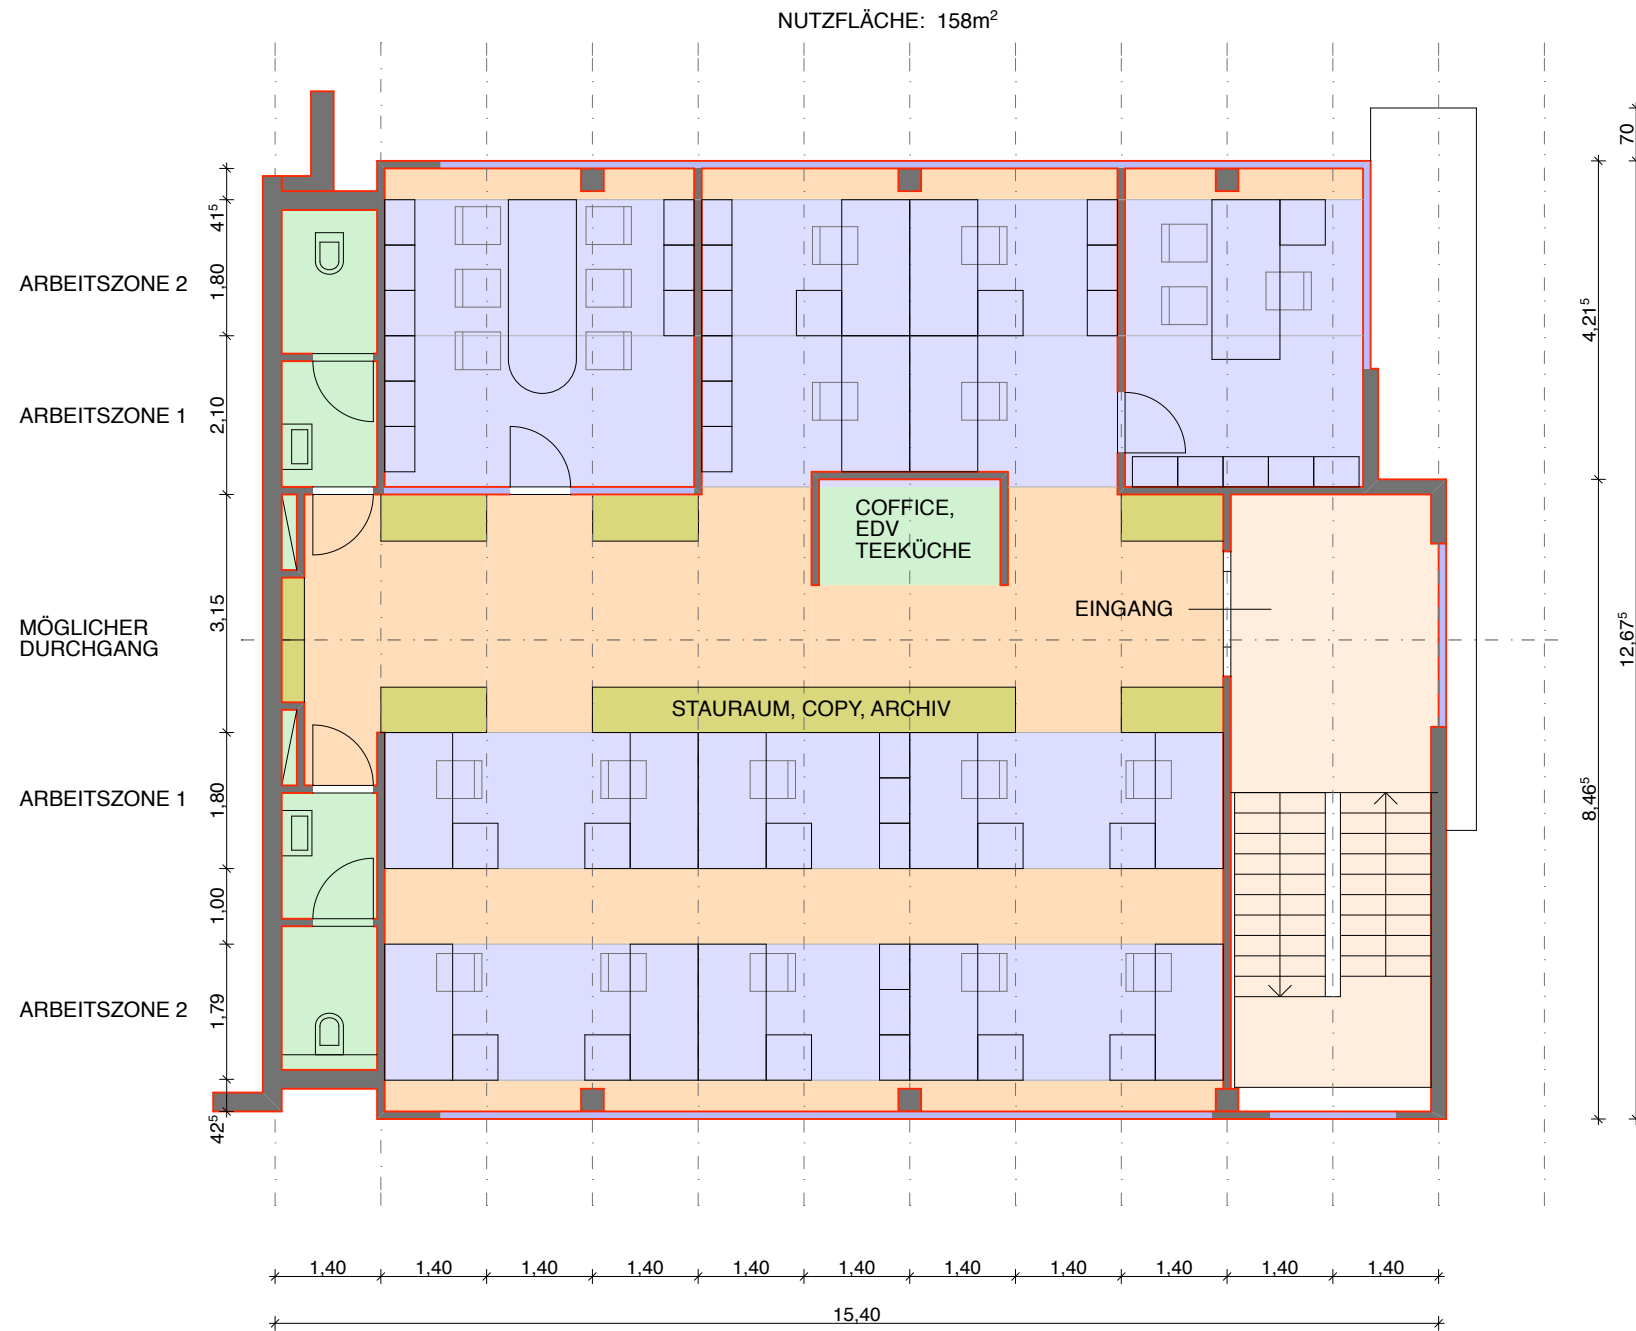

GEZ.	DATUM	GEPR.	DATUM
hm	11.02.2009		
ZEICHNUNGEN URHEBERRECHTLICH GESCHÜTZT. DIESE UNTERLAGEN SIND EIGENTUM VON «BÜRO MIKULA+PARTNER». ÖSTERREICH: JEDE VERWERTUNG, VERVIELFÄLTIGUNG, VERBREITUNG, VERÖFFENTLICHUNG UND VORFÜHRUNG DARF NUR MIT AUSDRÜCKLICHER ZUSTIMMUNG DER EIGENTÜMER ERFOLGEN. ©2009 BÜRO MIKULA+PARTNER.			

ÄNDERUNG	NR.	DATUM

DARSTELLUNG	PLAN - NR.
VORENTWURF	231. 02.44 .0
GRUNDRISS OG. (VARIANTE GROSSRAUMBÜRO 2)	